



REPUBLIKA HRVATSKA
DRŽAVNA GEODETSKA UPRAVA
PODRUČNI URED ZA KATASTAR PULA-POLA
ODJEL ZA KATASTAR NEKRETNOSTI BUJE-BUIE

K.o. BUJE
k.č.br.: *698

Stanje na dan: 12.08.2021.
OSS evidencijski broj: 659768/2021

IZVOD IZ KATASTARSKOG PLANA

Mjerilo 1:1000
Izvorno mjerilo 1:2880





Upravna pristojba prema tar.br. 44 Tarife upravnih pristojbi Uredbe o Tarifi upravnih pristojbi (»Narodne novine«, br. 8/17) u iznosu od 15,00 kuna naplaćena je elektroničkim putem. Upravna pristojba prema tar.br.1 ne naplaćuje se.



Kontrolni broj: 81676123268a71

Skeniranjem QR koda navedenog na ovom elektroničkom zapisu možete provjeriti točnost podataka. Isto možete učiniti i na internet adresi <http://oss.uredjenazemlja.hr/public/preuzmiDokument> unosom kontrolnog broja. U oba slučaja sustav će prikazati izvornik ovog dokumenta. U slučaju da je ovaj dokument identičan prikazanom izvorniku u digitalnom obliku, Državna geodetska uprava potvrđuje točnost dokumenta i stanje podataka u trenutku izrade isprave.

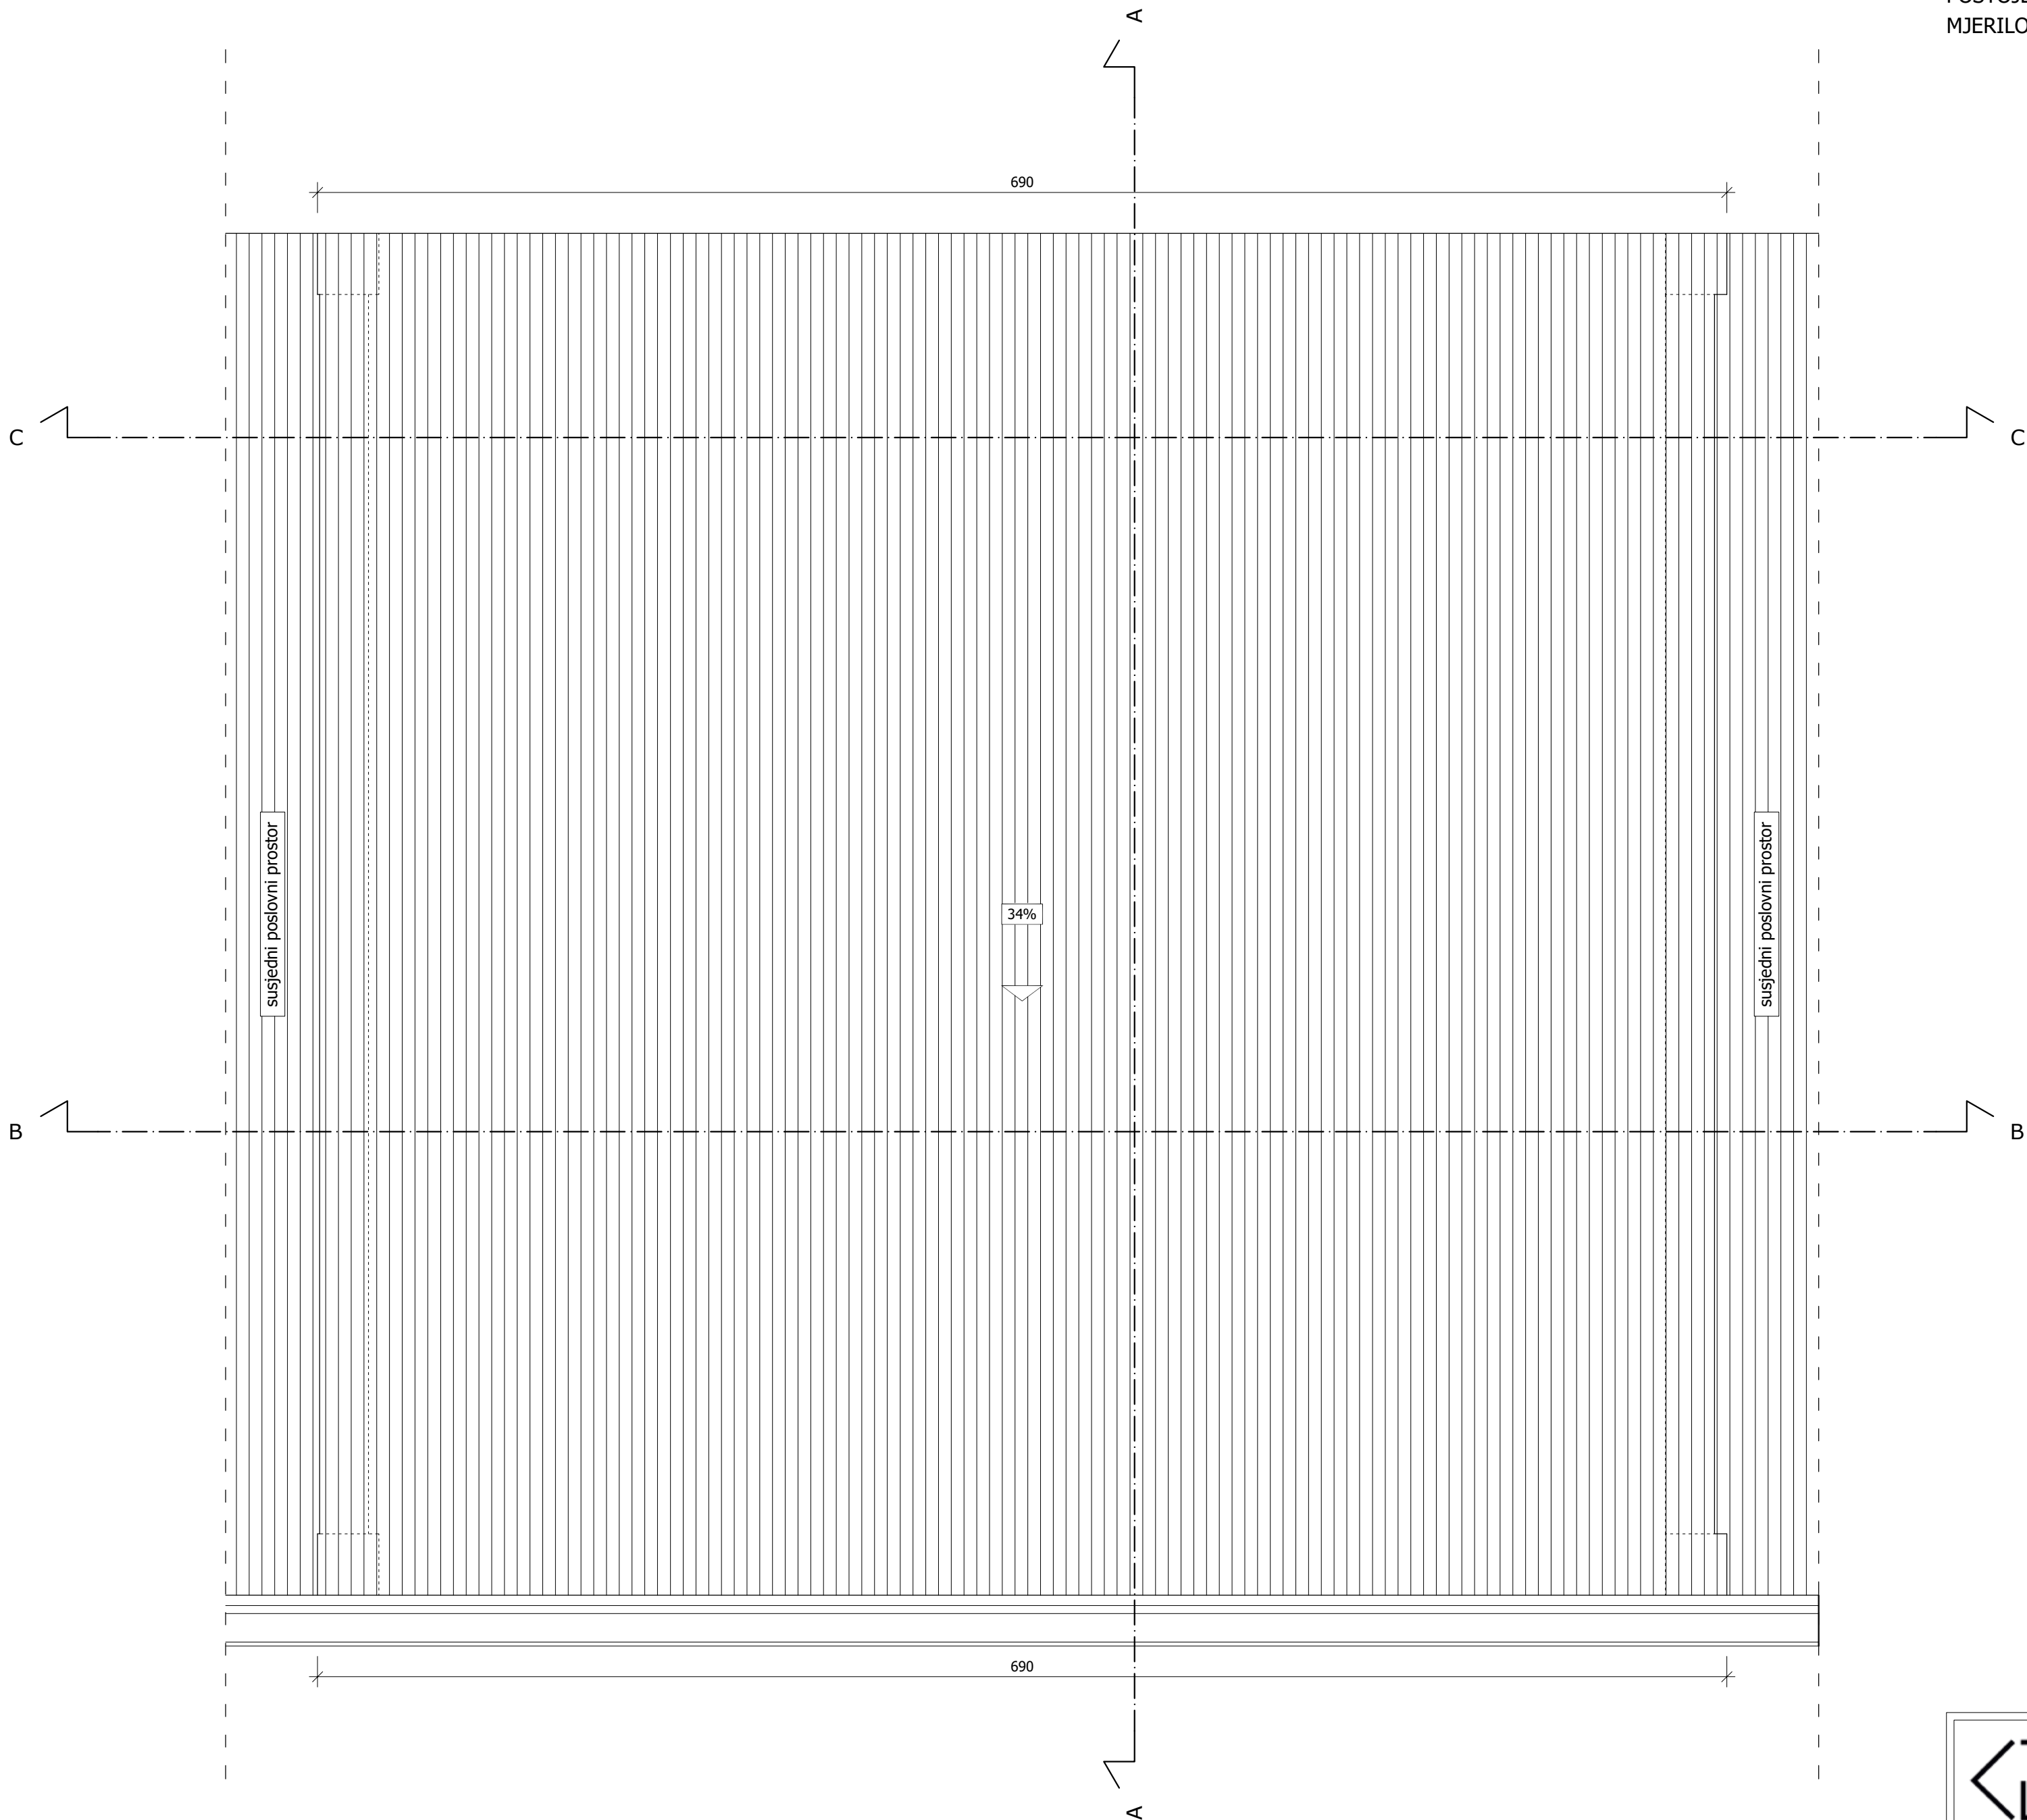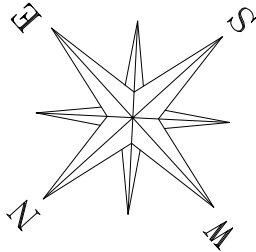

POSTOJEĆE STANJE (2021. GODINE):
POSLOVNI PROSTOR (JEDNA FUNKCIONALNA JEDINICA) U PRIZEMLJU (Pr)
- NETO KORISNA POVRŠINA (NKP) = 39,74 m²
- MAKSIMALNI TLOCRTNI GABARITI = 6,90 m x 6,67 m
- GRAĐEVINSKA BRUTO POVRŠINA (GBP) = 46,02 m²
- ORTOGONALNA PROJEKCIJA (TLOCRTNA POVRŠINA) = 46,02 m²



Projektiranje, stručni nadzor i tehničko savjetovanje
Progettazione, direzione dei lavori e consulenza tecnica
Brolo 29, Buje (Buie), 52460 Buje (Buie)
OIB: 03011014881
T: +385 (0)52 720886, M: +385 (0)91 1568394, +385 (0)91 5774381
E-mail: studiokzarch@gmail.com

INVESTITOR:	Grad Buje, Istarska Ulica 2, Buje, 52460 Buje
ZAHVAT:	Preuređenje poslovnog prostora unutar postojeće zgrade javne i poslovne namjene sa više funkcionalnih jedinica
LOKACIJA:	K.č.br. 698 zgr. k.o. Buje u centru Buja na području Grada Buja
FAZA PROJEKTA:	Idejno arhitektonsko rješenje
VRSTA PROJEKTA:	Arhitektonski projekt
BROJ ELABORATA:	15-2021
PROJEKTANT:	Vlado Klarić, mag. ing. arch. ovl. arh.
DATUM:	Srpanj 2021. godine
SADRŽAJ LISTA:	Tlocrt krovnih ploha postojeće stanje (2021. godine)
Mjerilo:	1:25

